


CERTIFICAT D'IMPLANTATION

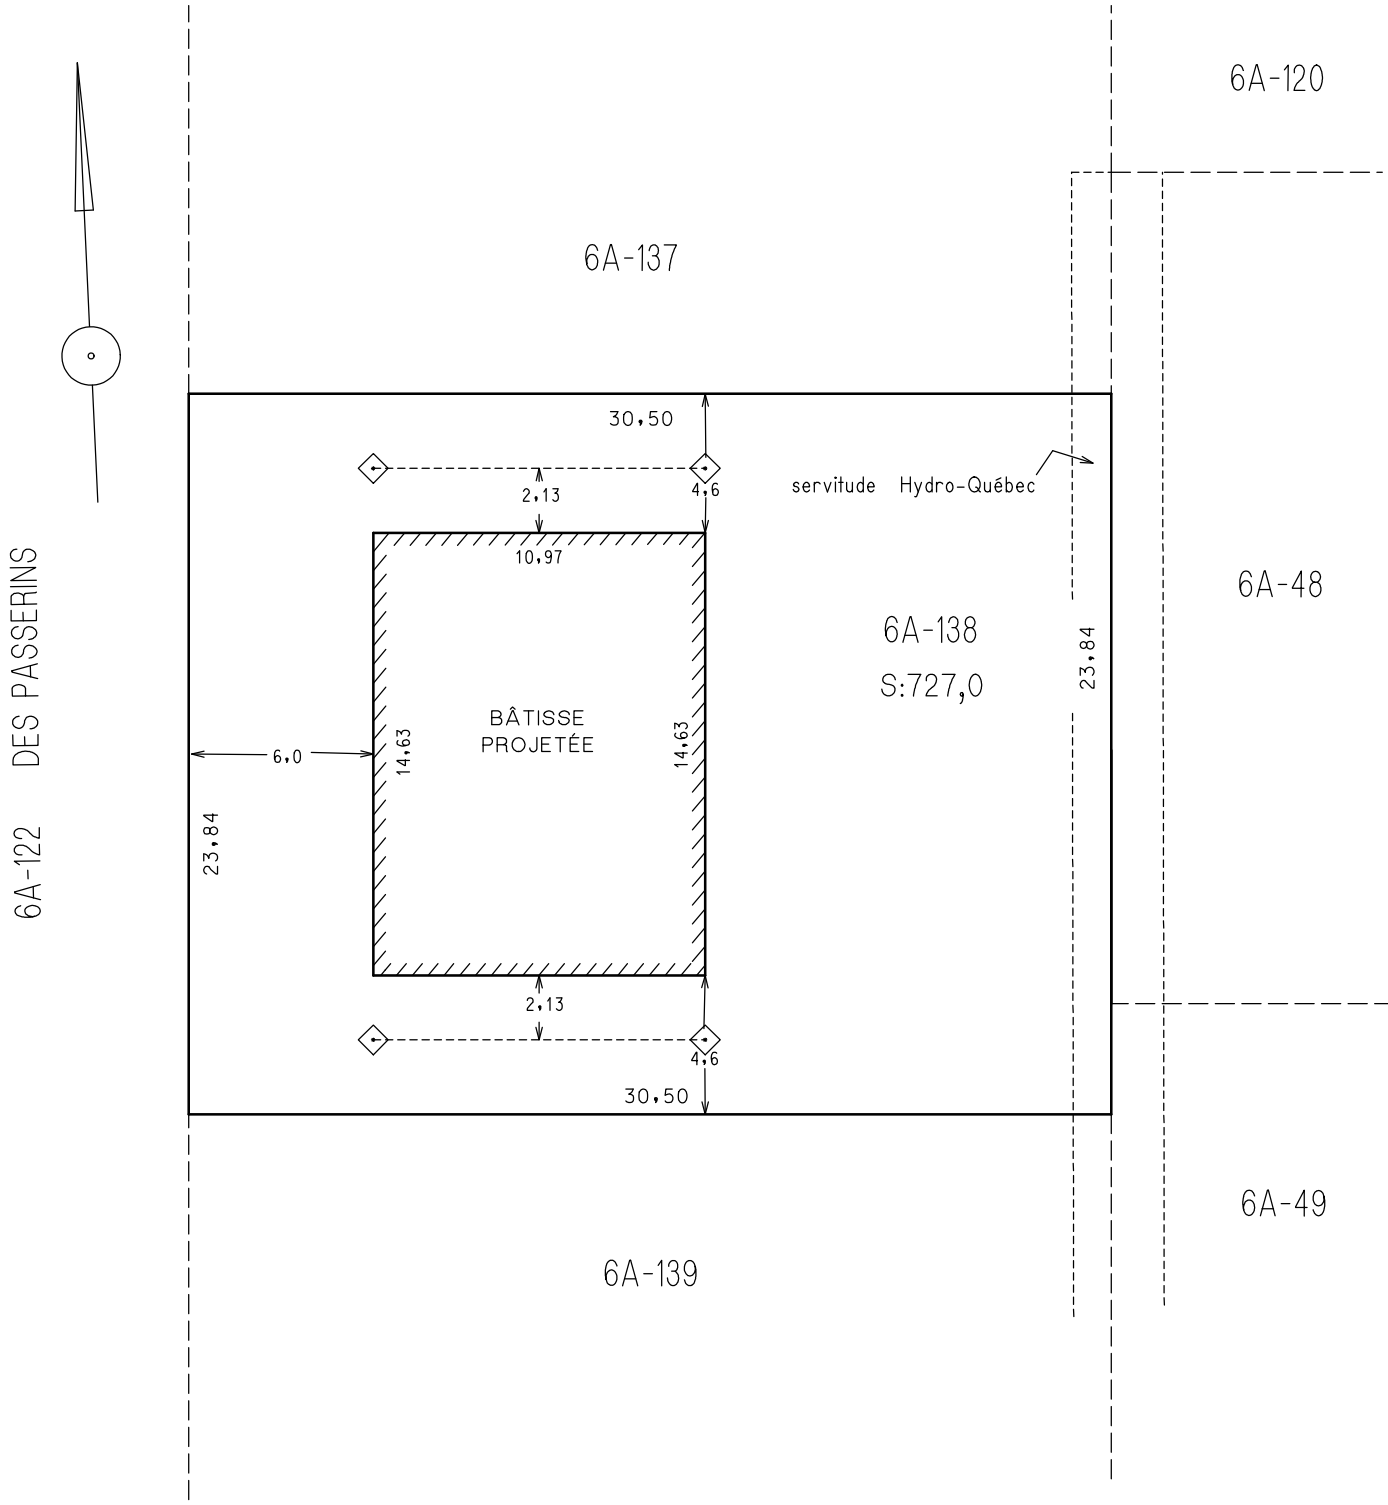

Date des opérations :

ÉCHELLE 1 : 250

Fin de l'implantation: construction de bâtisse.

COPIE CONFORME À L'ORIGINAL

N.B. Les mesures indiquées sur ce document sont en mètres (S.I.)

SAGUENAY, LE
ARPENTEUR-GÉOMÈTRE

Ce plan constitue le certificat d'implantation. Il ne peut être utilisé à des fins autres que celles auxquelles il est destinées.

LOT(S) : 6A-138 DU RANG 7 SUD-OUEST CHEMIN SYDENHAM

CADASTRE : PAROISSE DE CHICOUTIMI

MUNICIPALITÉ : VILLE DE SAGUENAY (SECTEUR CHICOUTIMI)

CIRCONSCRIPTION FONCIÈRE : CHICOUTIMI

SAGUENAY, LE

PRÉPARÉ PAR MINUTE: DOSSIER: 05C307.C11

CARMEL LABERGE
 ARPENTEUR-GÉOMÈTRE

LÉGENDE

- | | |
|------------------------|-------------------------|
| ◆ CLOU ET PIQUET POSÉS | ⊗ REPÈRE MÉDAILLON POSÉ |
| ▲ HAUBAN | ⊙ BORNE FONTAINE |
| ● POTEAU | ▣ PUISARD |
| ⊙ HAIE | ⊙ REGARD |
| — x — FILS ÉLEC. TÉL. | — x — CLÔTURE |

