

OBJET


BORNAGE

LÉGENDE

- ⊙ Borne fontaine
- ⊕ Lampadaire
- Poteau
- ▲ Hauban
- ⊗ Borne
- ⊖ Valve
- ⊖⊖⊖⊖⊖ Haie ligne d'arbre
- x — x Clôture, occupation
- s — Ligne électrique et ou téléphonique
- - - - - Ligne de lot ou de subdivision

RENSEIGNEMENTS TECHNIQUES

ÉCHELLE 1 : 500

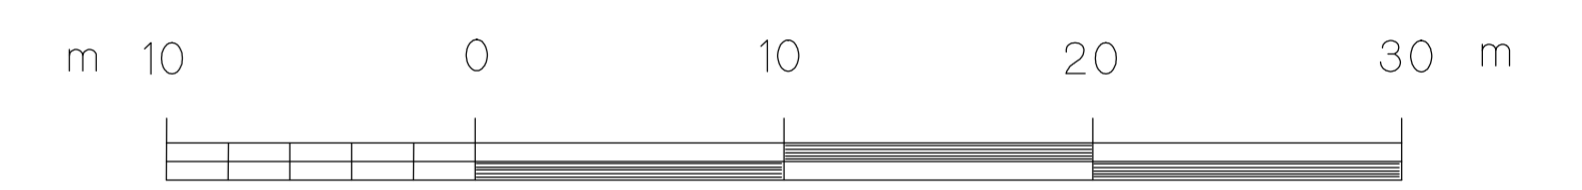

N.B. Les mesures indiquées sur ce document sont en mètres (S.I.).
 Ce document ne peut être utilisé à des fins autres que celles auxquelles il est destiné.


DESCRIPTION

LOT(S) :
 CADASTRE :
 MUNICIPALITÉ :
 CIRCONSCRIPTION FONCIÈRE : CHICOUTIMI
 SAGUENAY LE,
 PRÉPARÉ PAR : MINUTE:
 CARMEL LABERGE DOSSIER :
 Arpenteur-Géomètre

COPIE CONFORME À L'ORIGINAL

SAGUENAY, LE

 Arpenteur-Géomètre

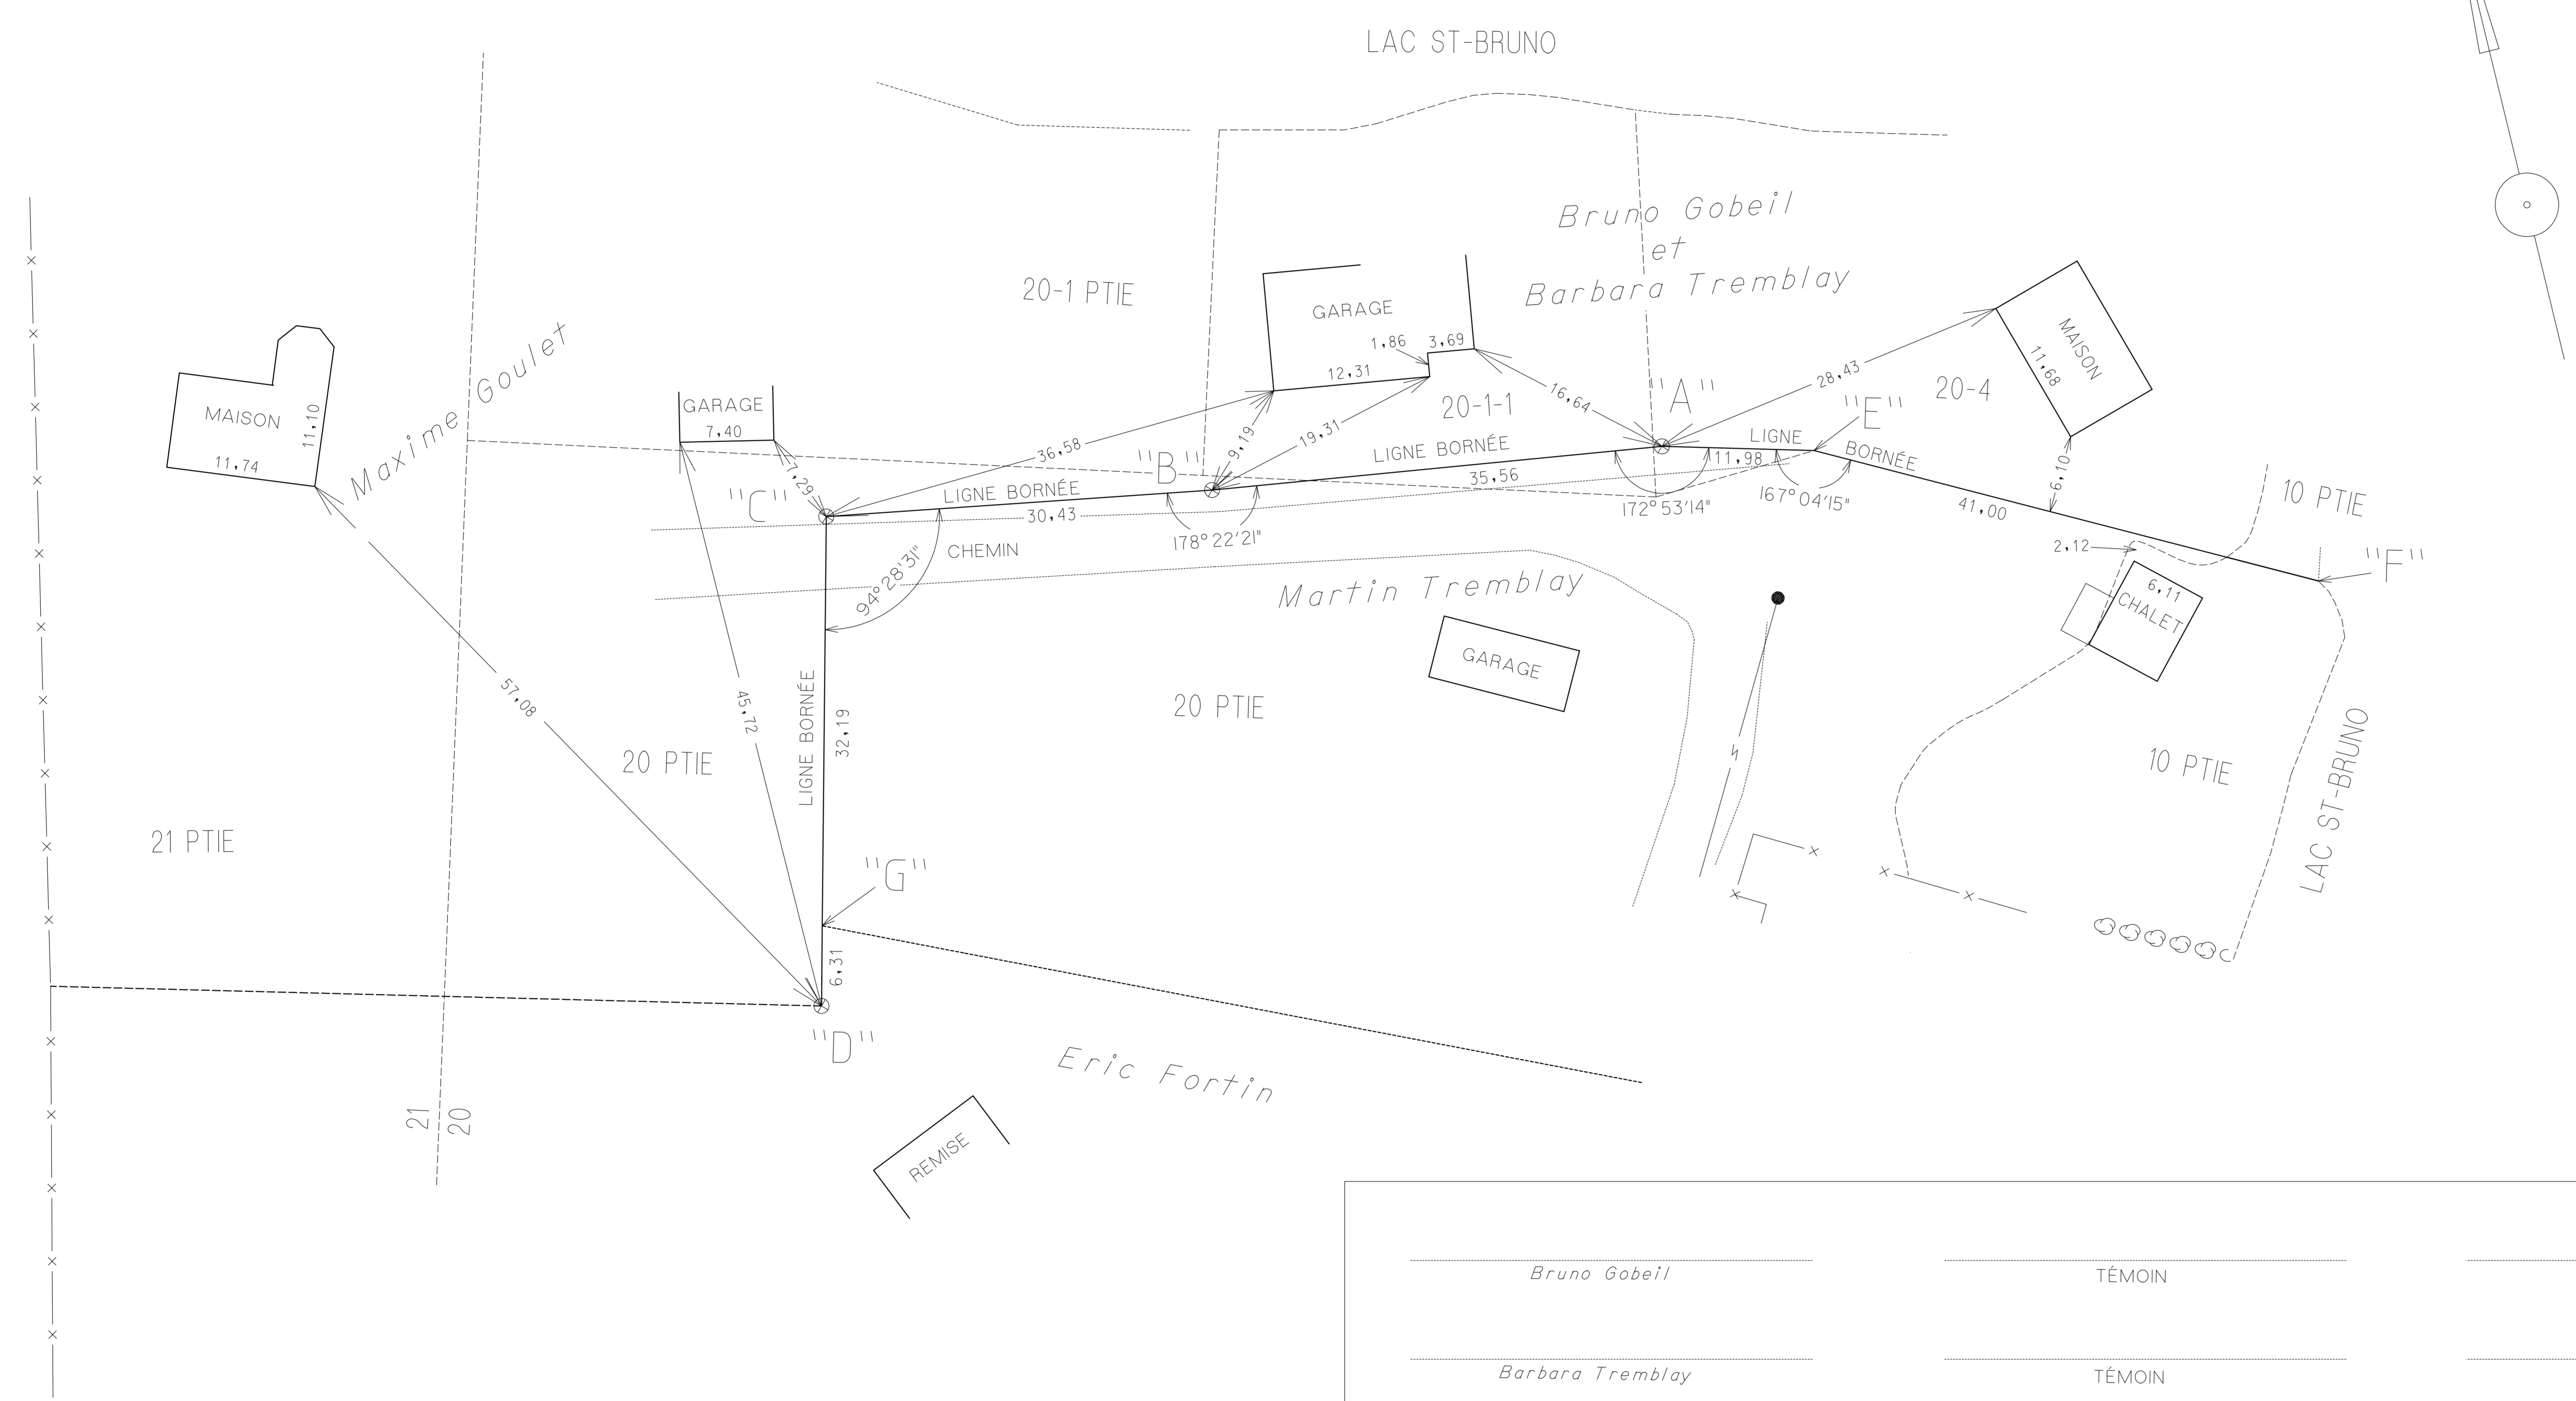

Bruno Gobeil	TÉMOIN	
Barbara Tremblay	TÉMOIN	
Martin Tremblay	TÉMOIN	
Eric Fortin	TÉMOIN	
Maxime Goulet	TÉMOIN	